


**ТИПОЛОГИЈА УРБАНОГ ТКИВА
ПРЕМА НАМЕНИ И СТРУКТУРИ
У ОБУХВАТУ ГП БЕОГРАДА**

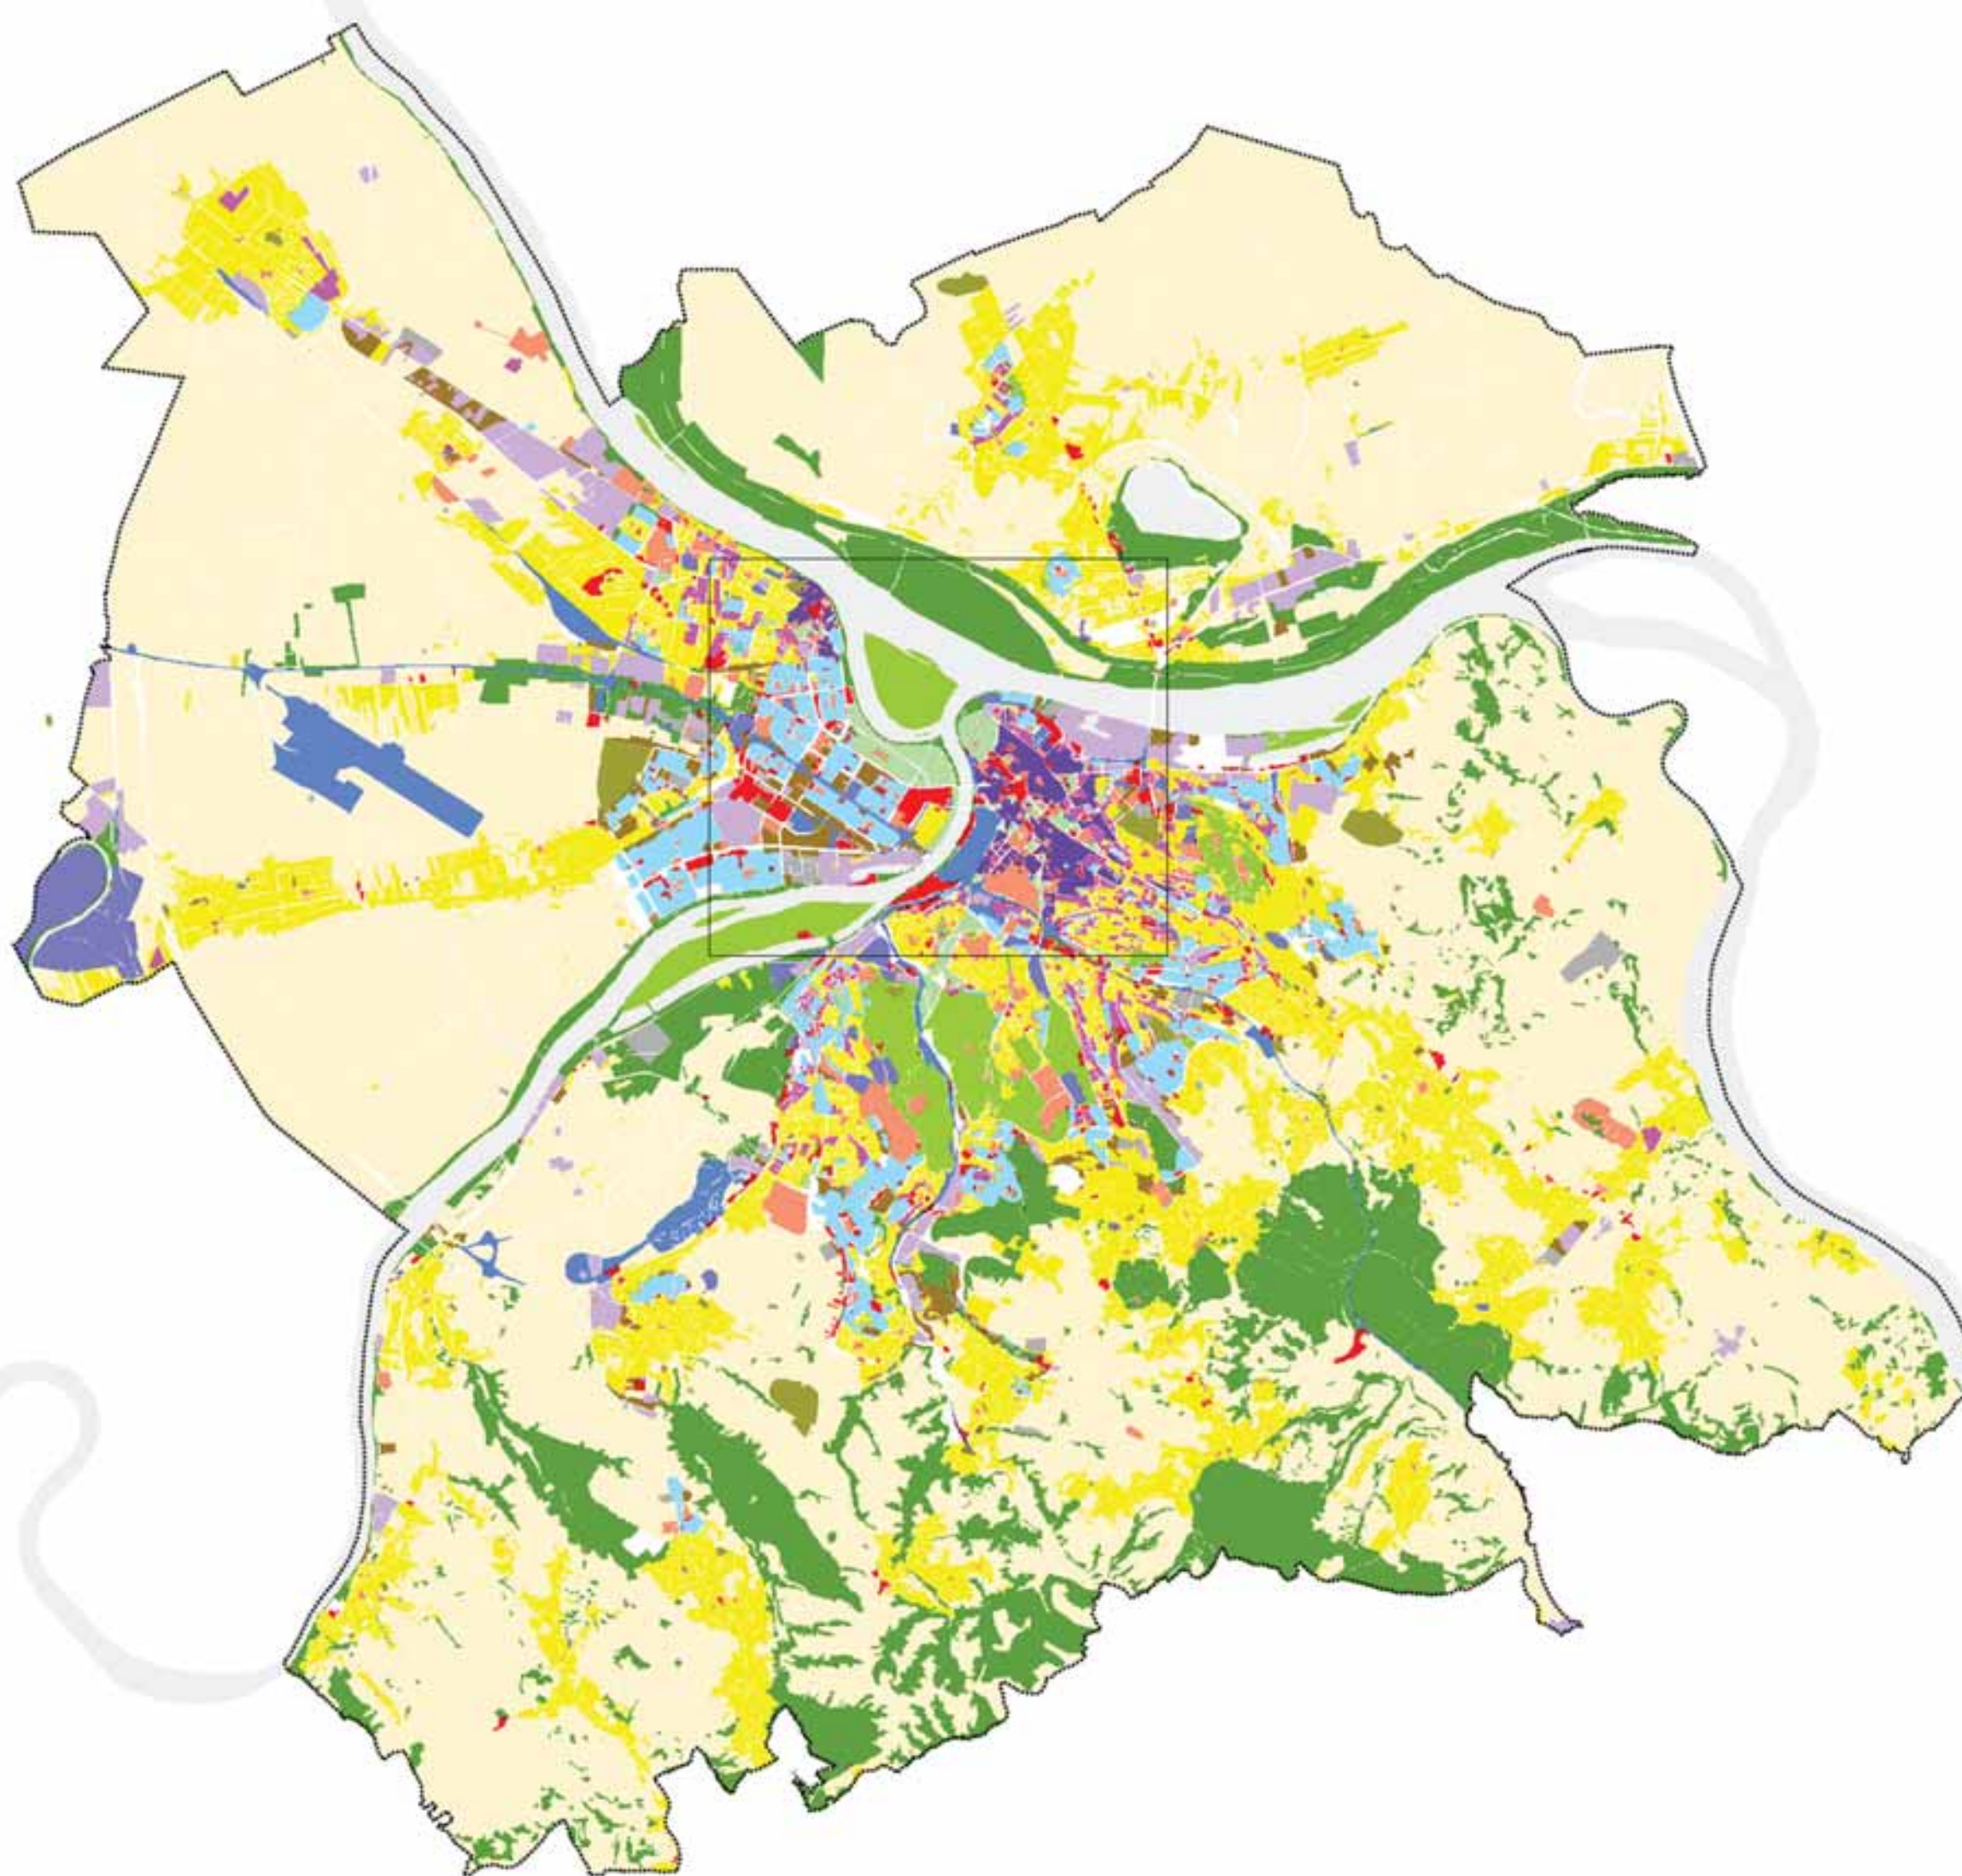

- Граница ГП Београда до 2021.
- Јавне службе, јавни објекти и комплекси
- Спорт, спортски објекти и комплекси
- Комерцијалне зоне и градски центри
- Становање - компактни блокови
- Становање - отворени блокови
- Становање - мешовити блокови
- Становање - индивидуалне изградња
- Гробља
- Паркови, скверови
- Градске шуме, аде
- Приградске шуме, заштитно зеленило, приобаље
- Привредне делатности и привредне зоне
- Комуналне делатности и инфраструктурне површине
- Неизграђено земљиште
- Пољопривредне површине и објекти
- Саобраћај и саобраћајне површине

- Детаљни приказ централне зоне