

ТИПОЛОГИЈА ЈАВНИХ ПРОСТОРА
- детаљни приказ централне зоне -

- Тргови
- Пијаце
- Скверови
- Паркови
- Раскршћа
- Кејови и шеталишта
- Мостови
- Значајни улични потези
- Подземни пешачки пролази и пасареле
- Остали комплекси и јавне површине


ТРГОВИ	КЕЈОВИ - ОБАЉЕ
ТР01	ТР01
ТР02	ТР02
ТР03	ТР03
ТР04	ТР04
ТР05	ТР05
ТР06	ТР06
ТР07	ТР07
ТР08	ТР08
ТР09	ТР09
ТР10	ТР10
ТР11	ТР11
ТР12	ТР12
ТР13	ТР13
ТР14	ТР14
ТР15	ТР15
ТР16	ТР16

СКВЕРОВИ	КЕЈОВИ - ОБАЉЕ
СК01	КЕ01
СК02	КЕ02
СК03	КЕ03
СК04	КЕ04
СК05	КЕ05
СК06	КЕ06
СК07	КЕ07
СК08	КЕ08
СК09	КЕ09
СК10	КЕ10
СК11	КЕ11
СК12	КЕ12
СК13	КЕ13
СК14	КЕ14
СК15	КЕ15
СК16	КЕ16

РАСКРШЋА	КЕЈОВИ - ОБАЉЕ
РА01	КЕ01
РА02	КЕ02
РА03	КЕ03
РА04	КЕ04
РА05	КЕ05
РА06	КЕ06
РА07	КЕ07
РА08	КЕ08
РА09	КЕ09
РА10	КЕ10
РА11	КЕ11
РА12	КЕ12
РА13	КЕ13
РА14	КЕ14
РА15	КЕ15
РА16	КЕ16

ПАРКОВИ	КЕЈОВИ - ОБАЉЕ
ПА01	КЕ01
ПА02	КЕ02
ПА03	КЕ03
ПА04	КЕ04
ПА05	КЕ05
ПА06	КЕ06
ПА07	КЕ07
ПА08	КЕ08
ПА09	КЕ09
ПА10	КЕ10
ПА11	КЕ11
ПА12	КЕ12
ПА13	КЕ13
ПА14	КЕ14
ПА15	КЕ15
ПА16	КЕ16
ПА17	КЕ17
ПА18	КЕ18
ПА19	КЕ19
ПА20	КЕ20
ПА21	КЕ21
ПА22	КЕ22
ПА23	КЕ23
ПА24	КЕ24
ПА25	КЕ25
ПА26	КЕ26
ПА27	КЕ27

МОСТОВИ	КЕЈОВИ - ОБАЉЕ
МО01	КЕ01
МО02	КЕ02
МО03	КЕ03
МО04	КЕ04
МО05	КЕ05
МО06	КЕ06

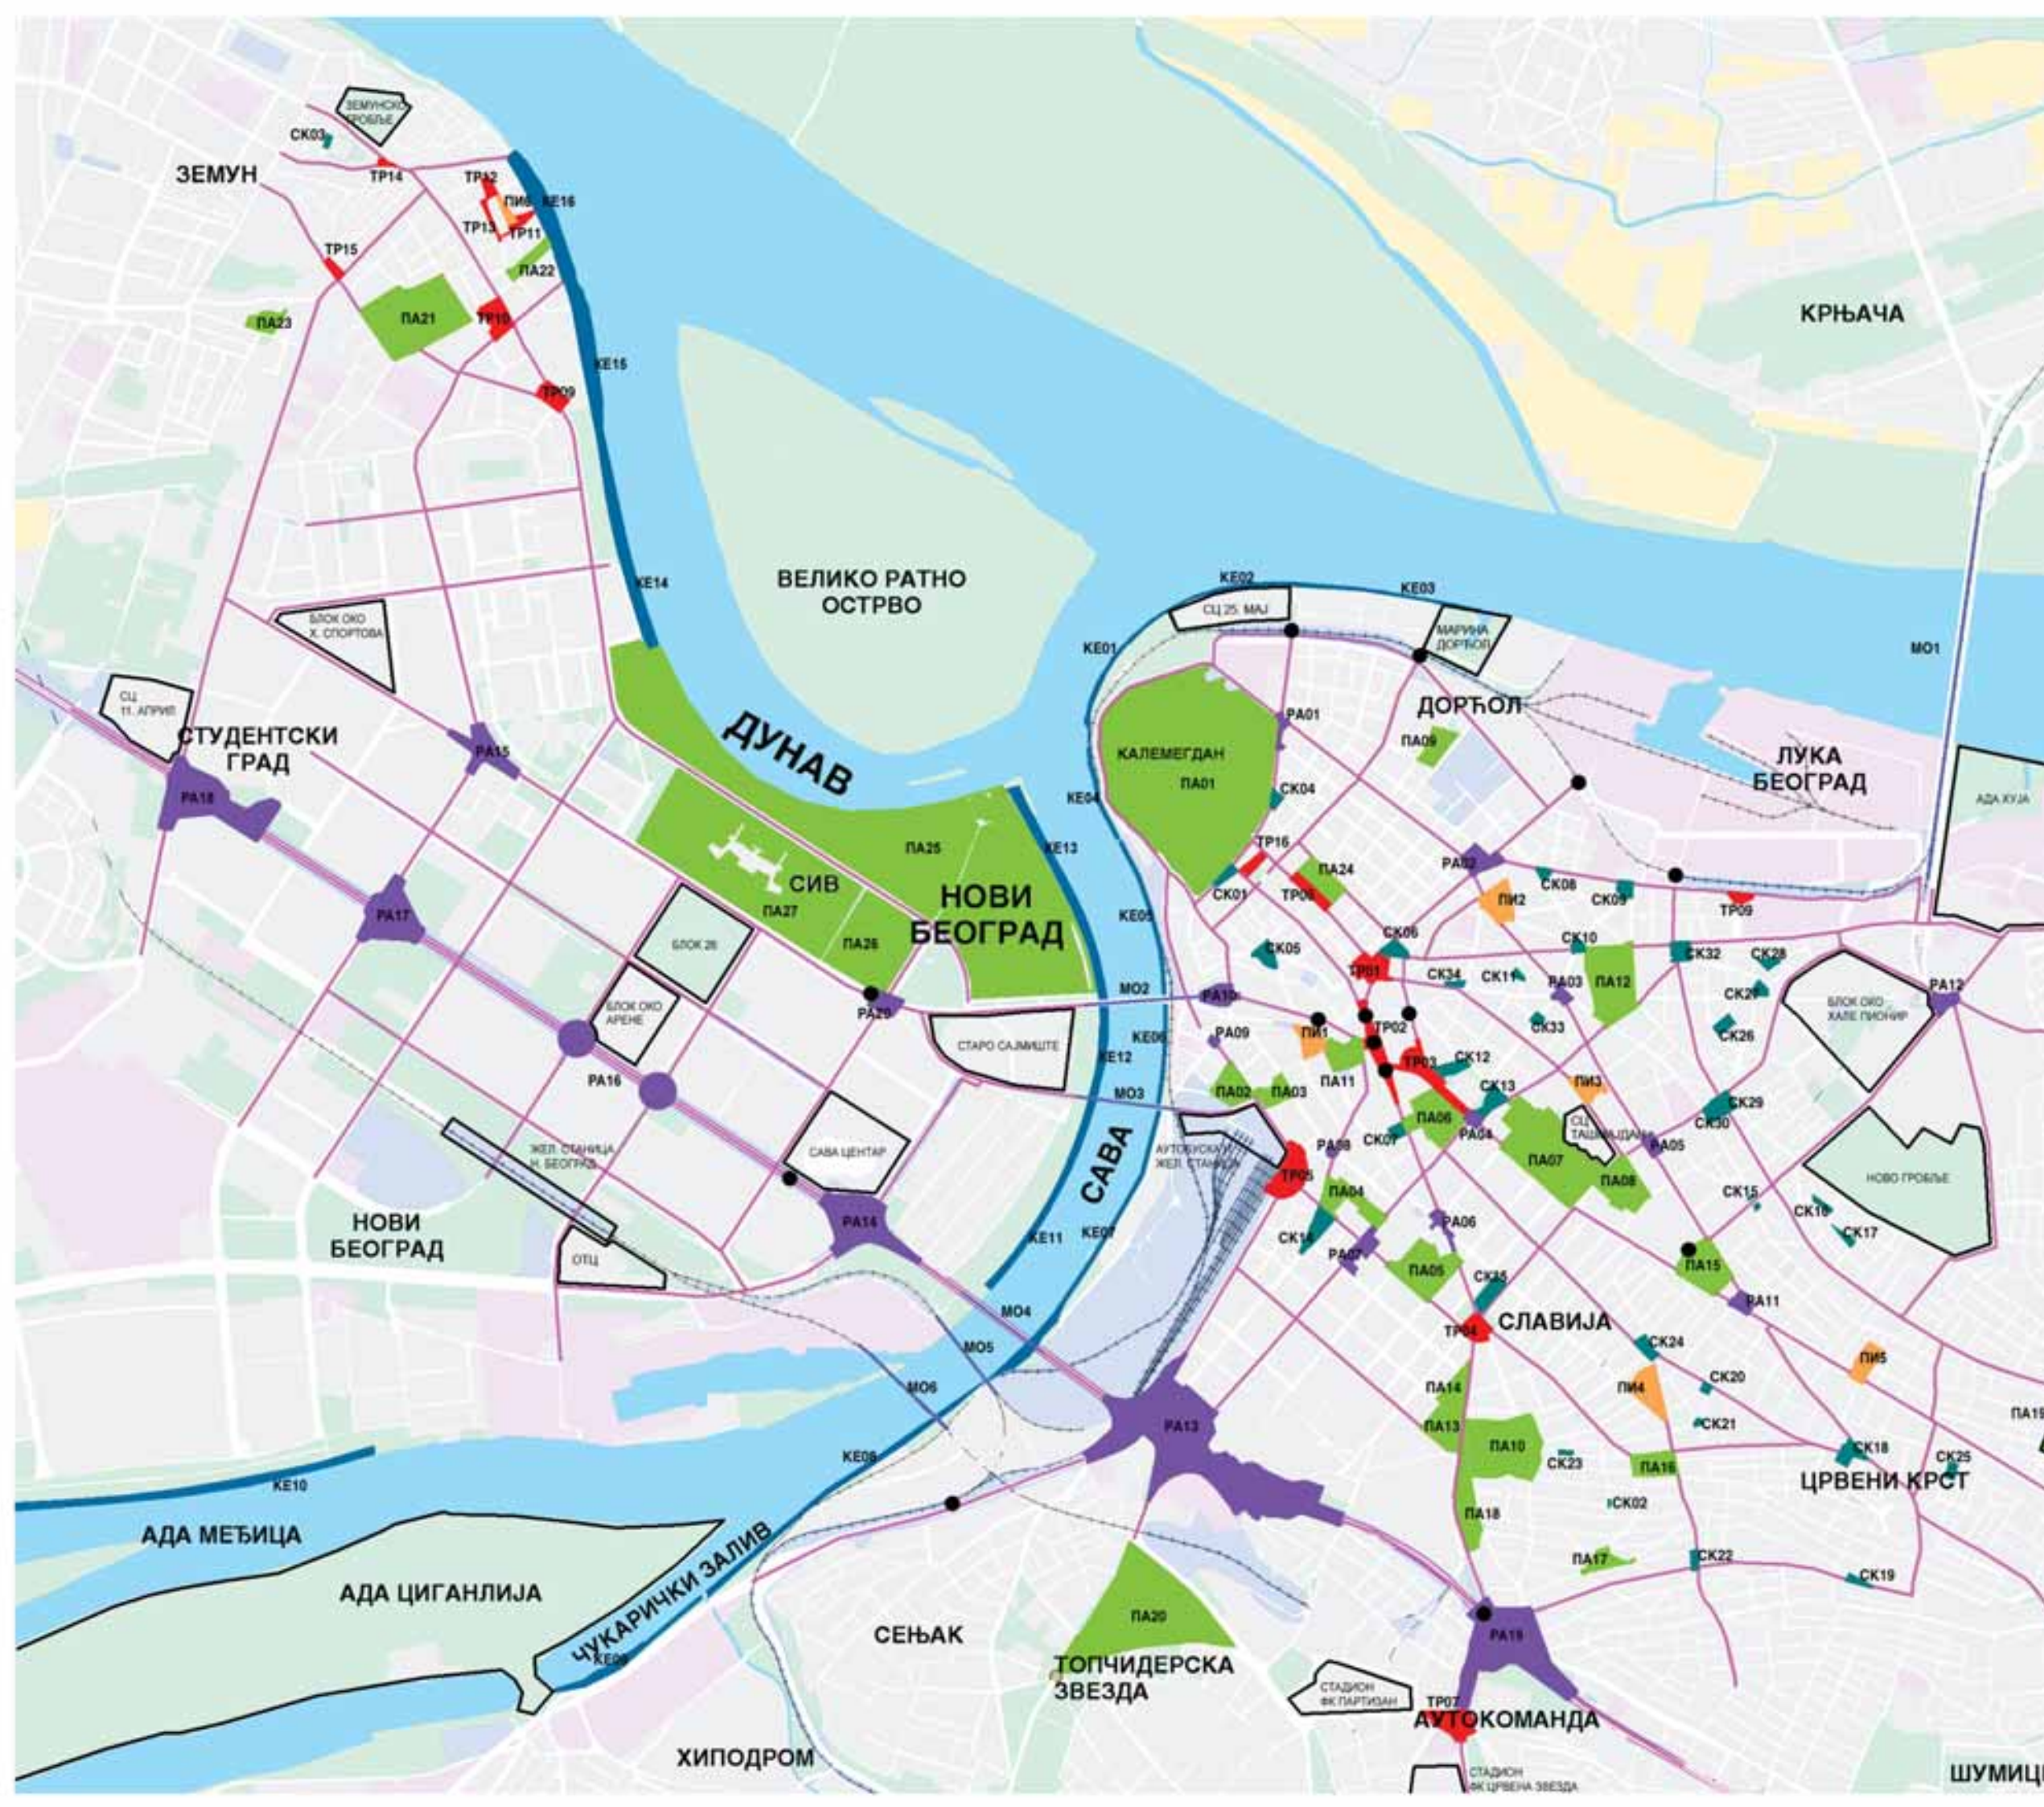

ШУМИЦЕ